


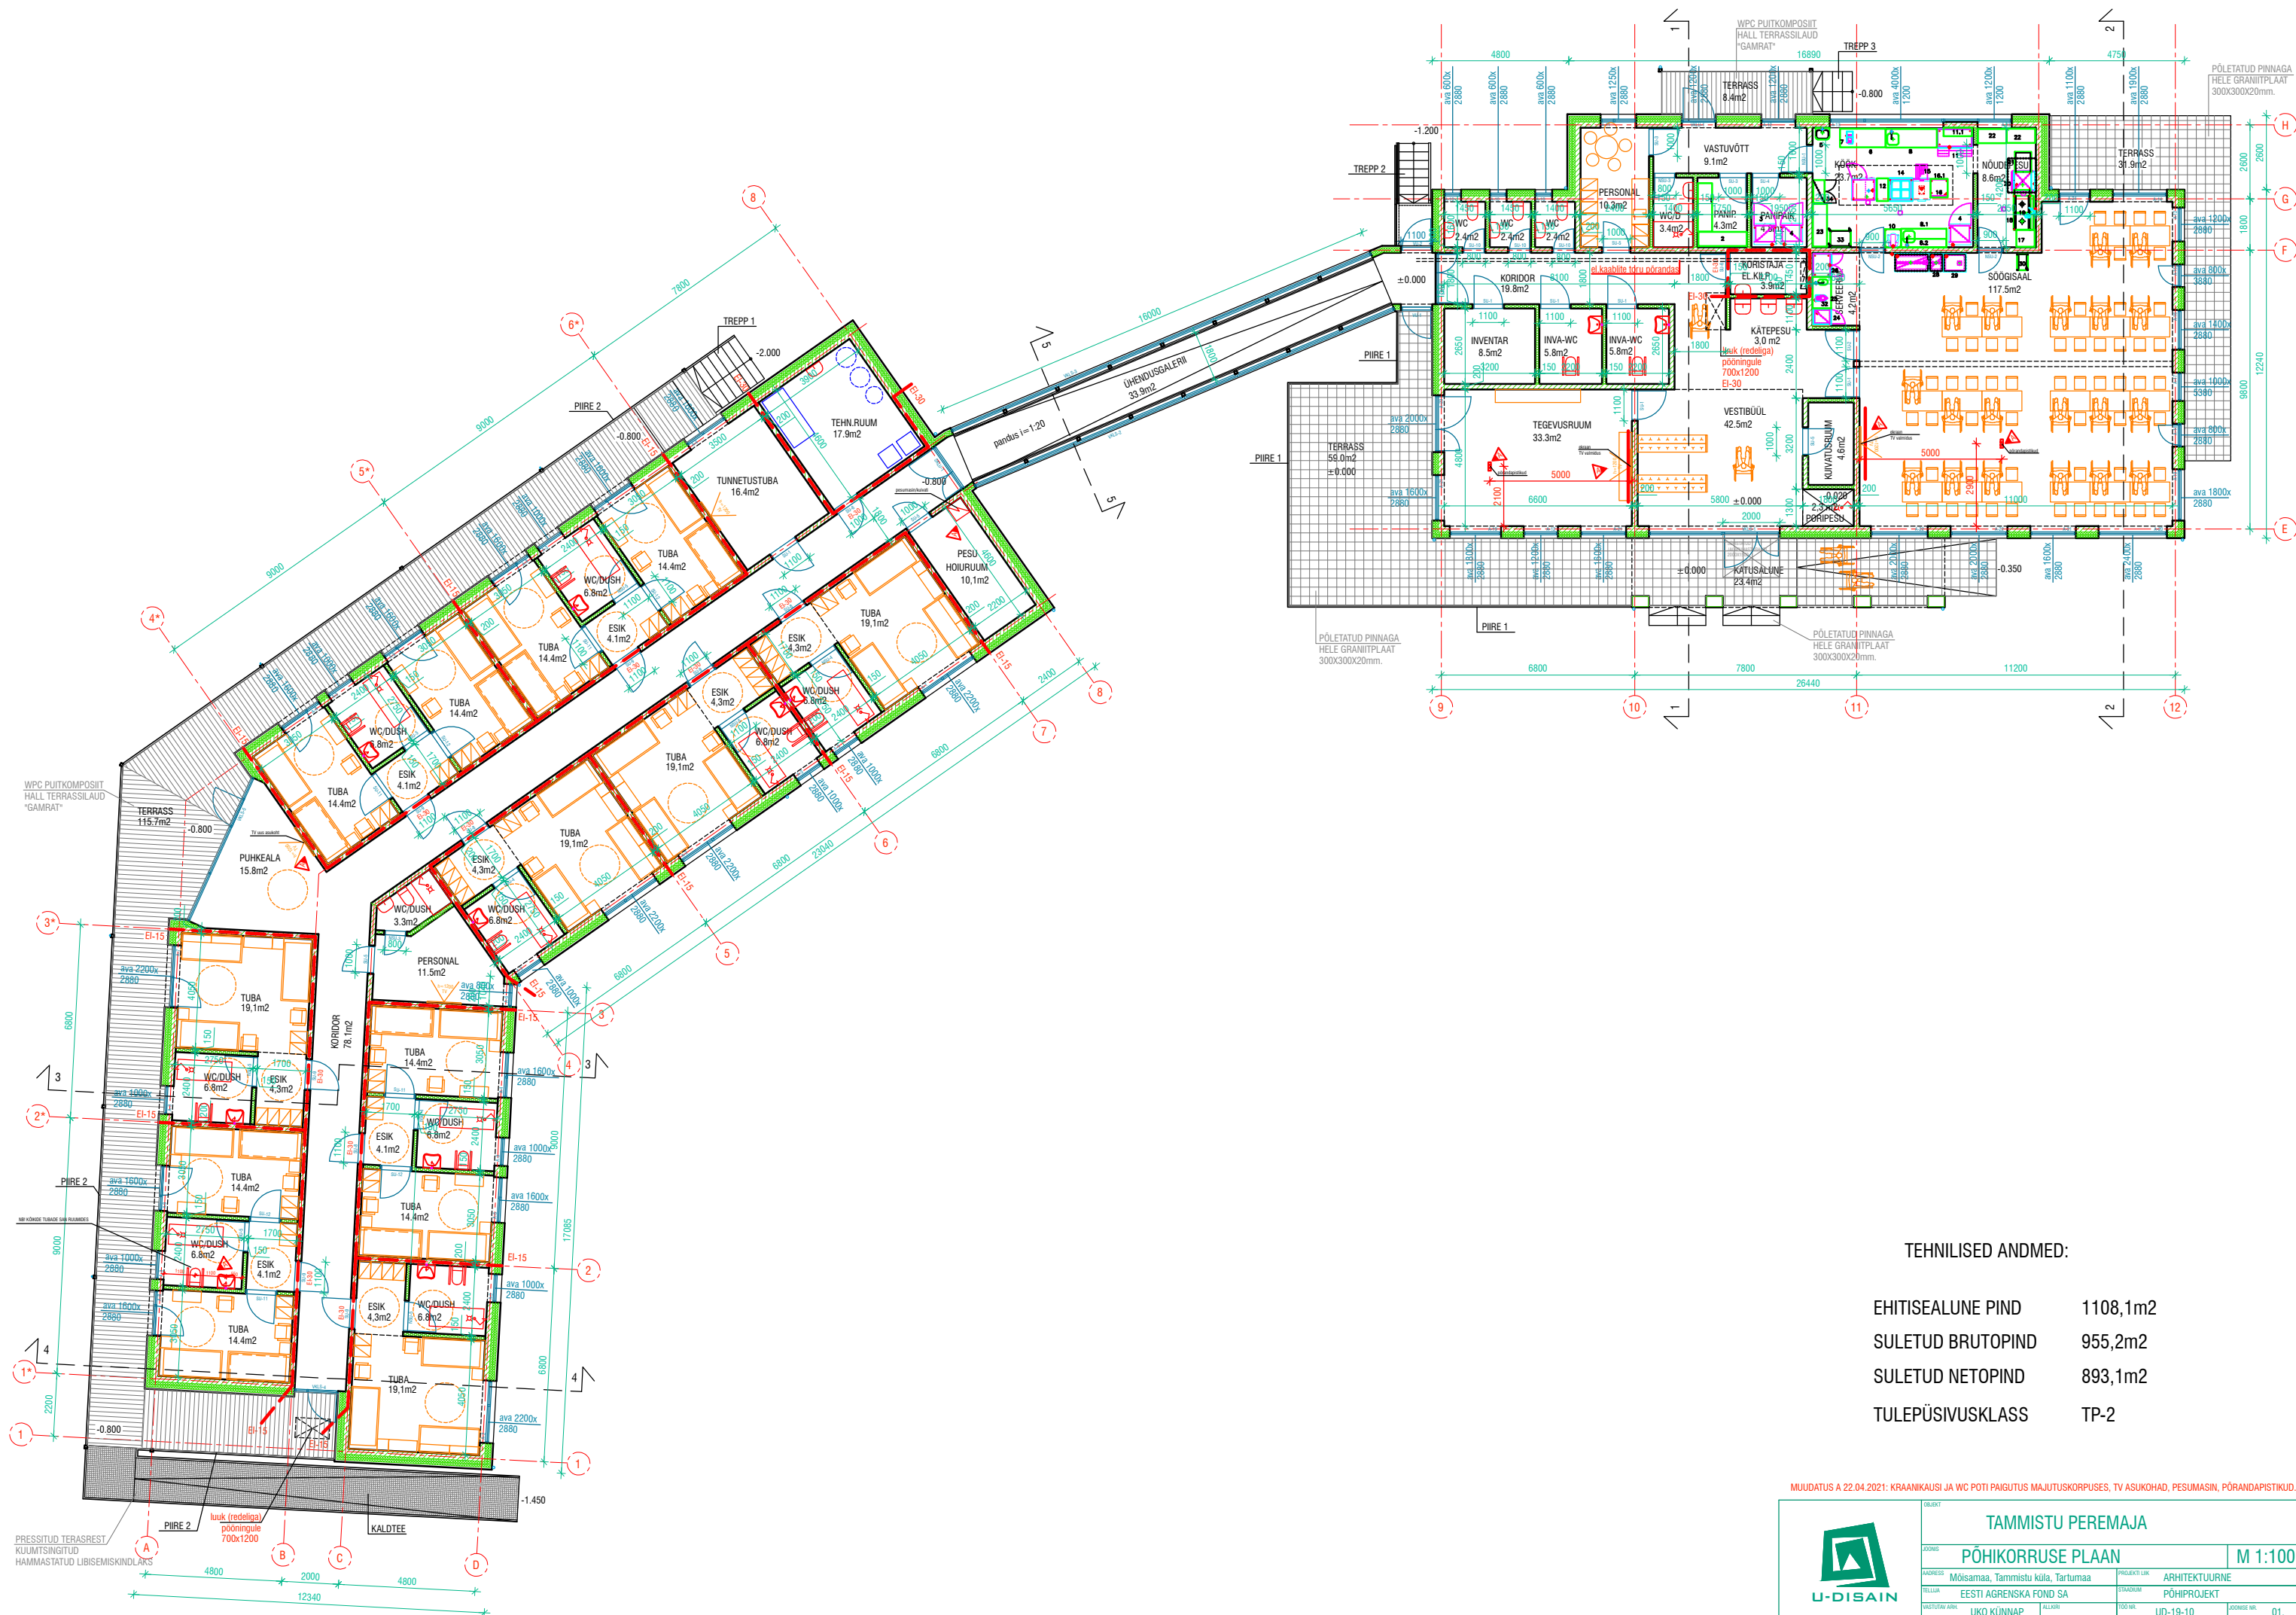

TEHNILISED ANDMED:

EHITISEALUNE PIND	1108,1m ²
SULETUD BRUTOPIND	955,2m ²
SULETUD NETOPIND	893,1m ²
TULEPÜSIVUSKLASS	TP-2

MUUDATUS A 22.04.2021: KRAANKAUSI JA WC POTI PAIGUTUS MAJUTUSKORPUSES, TV ASUKOHAD, PESUMASIN, PÕRANDAPISTIKUD.



TAMMISTU PEREMAJA

PÕHIKORRUSE PLAAN

M 1:100

ADRESS	Moisamaa, Tammistu küla, Tartumaa	PROJEKTI LK	ARHITEKTUURNE
TELLAJA	EESTI AGRENSKA FOND SA	STANDARD	PÕHIPROJEKT
VAATUSTUUR	UKO KÜNNAP	ALUS	100
PROJEKT	UKO KÜNNAP	ALUS	100